



Vermessungs- und Katasterverwaltung Niedersachsen

Gemeinde: Edemissen
Gemarkung: Eddesse
Flur: 1 Flurstück: 309/1


Liegenschaftskarte 1:1000

Standardpräsentation

Erstellt am 25.08.2020

N = 5808107

E = 32583368

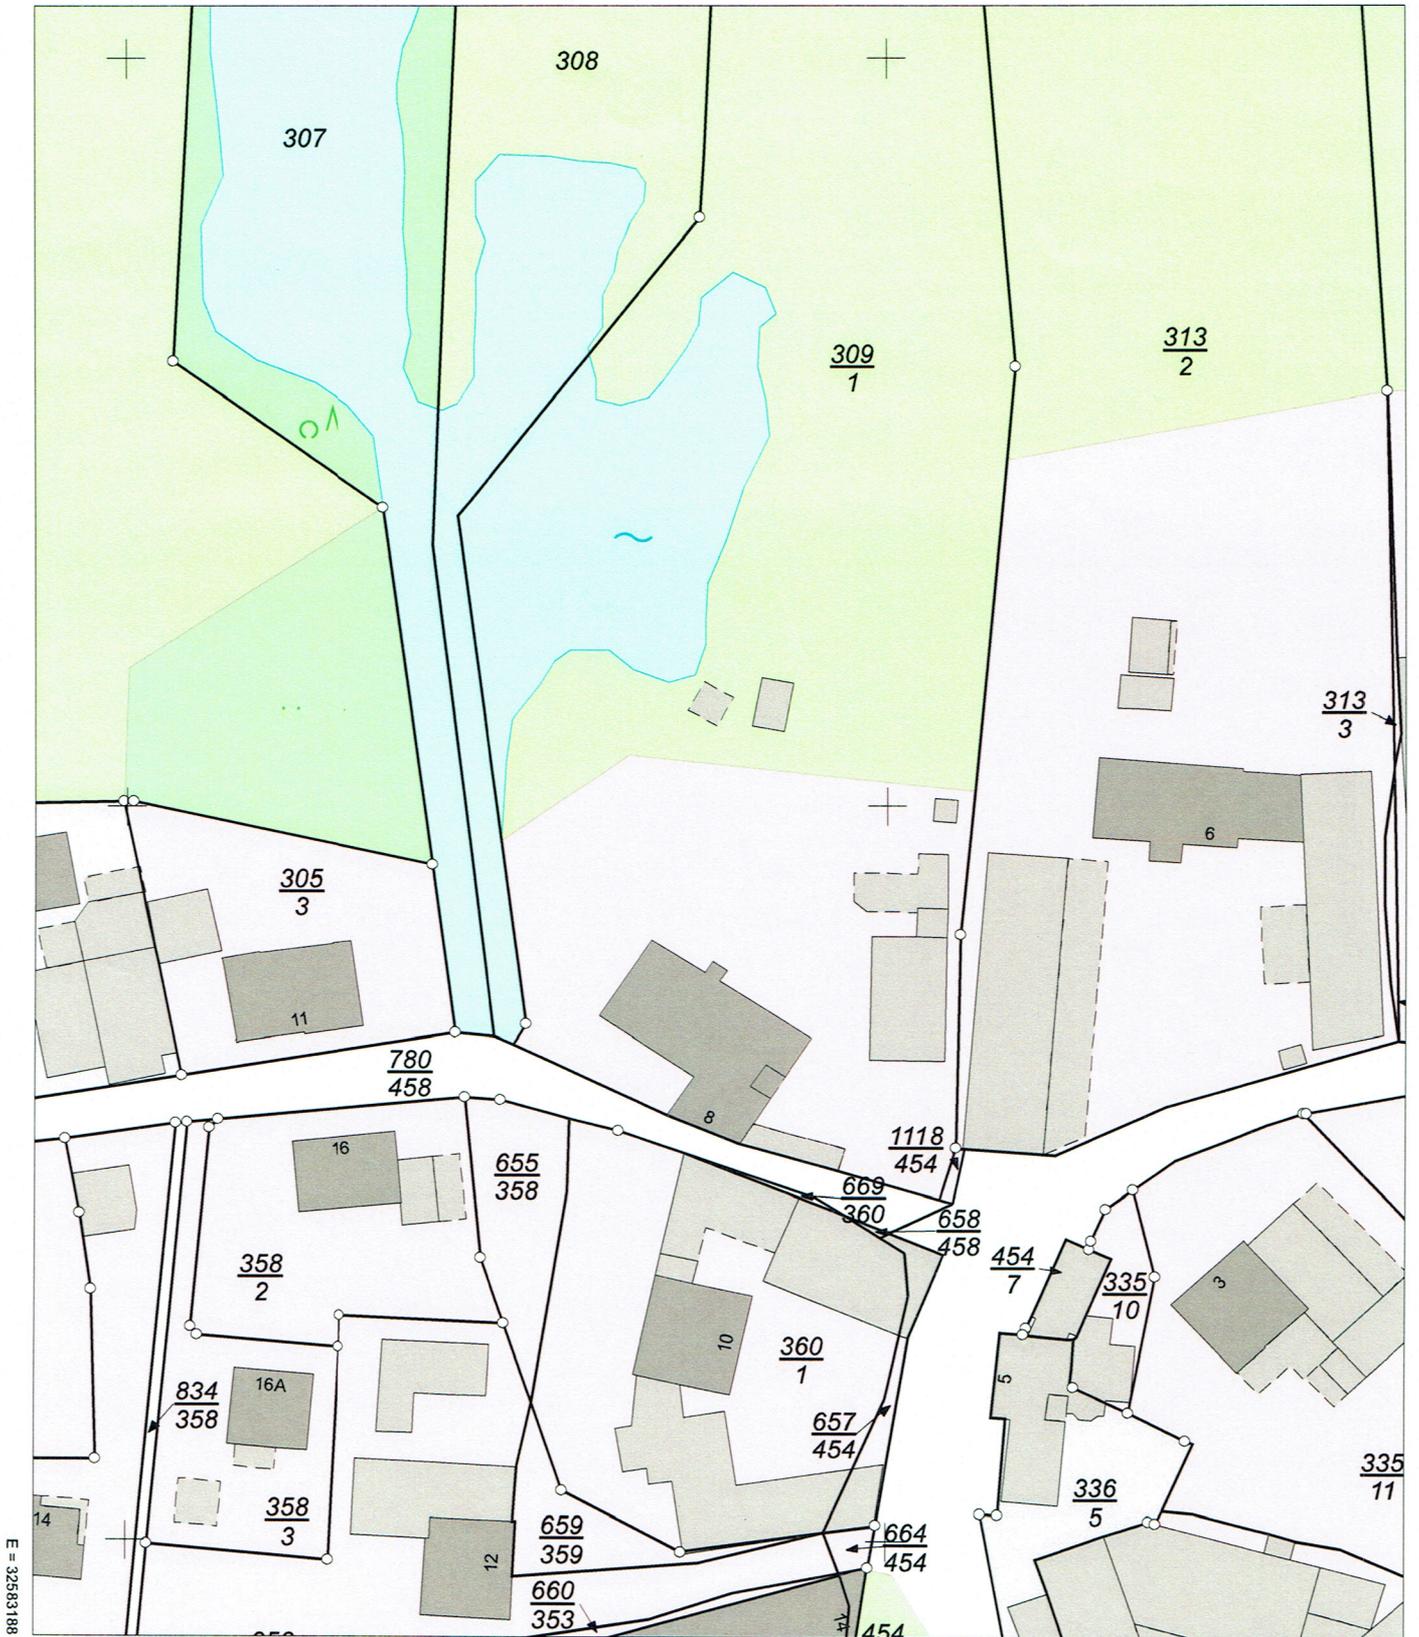

E = 32583188

N = 5807887

Maßstab 1:1000 0 10 20 30 Meter

Verantwortlich für den Inhalt:

Landesamt für Geoinformation und Landesvermessung Niedersachsen
- Katasteramt Peine - Stand: 22.08.2020
Kantstraße 5
31224 Peine

Bereitgestellt durch:

Landesamt für Geoinformation und Landesvermessung Niedersachsen
- Katasteramt Braunschweig -
Wilhelmstraße 3
38100 Braunschweig

Zeichen: V7-438/2019

Bei einer Verwertung für nichteigene oder wirtschaftliche Zwecke oder einer öffentlichen Wiedergabe sind die Allgemeinen Geschäfts- und Nutzungsbedingungen (AGNB) zu beachten; ggf. sind erforderliche Nutzungsrechte über einen zusätzlich mit der für den Inhalt verantwortlichen Behörde abzuschließenden Nutzungsvertrag zu erwerben.