


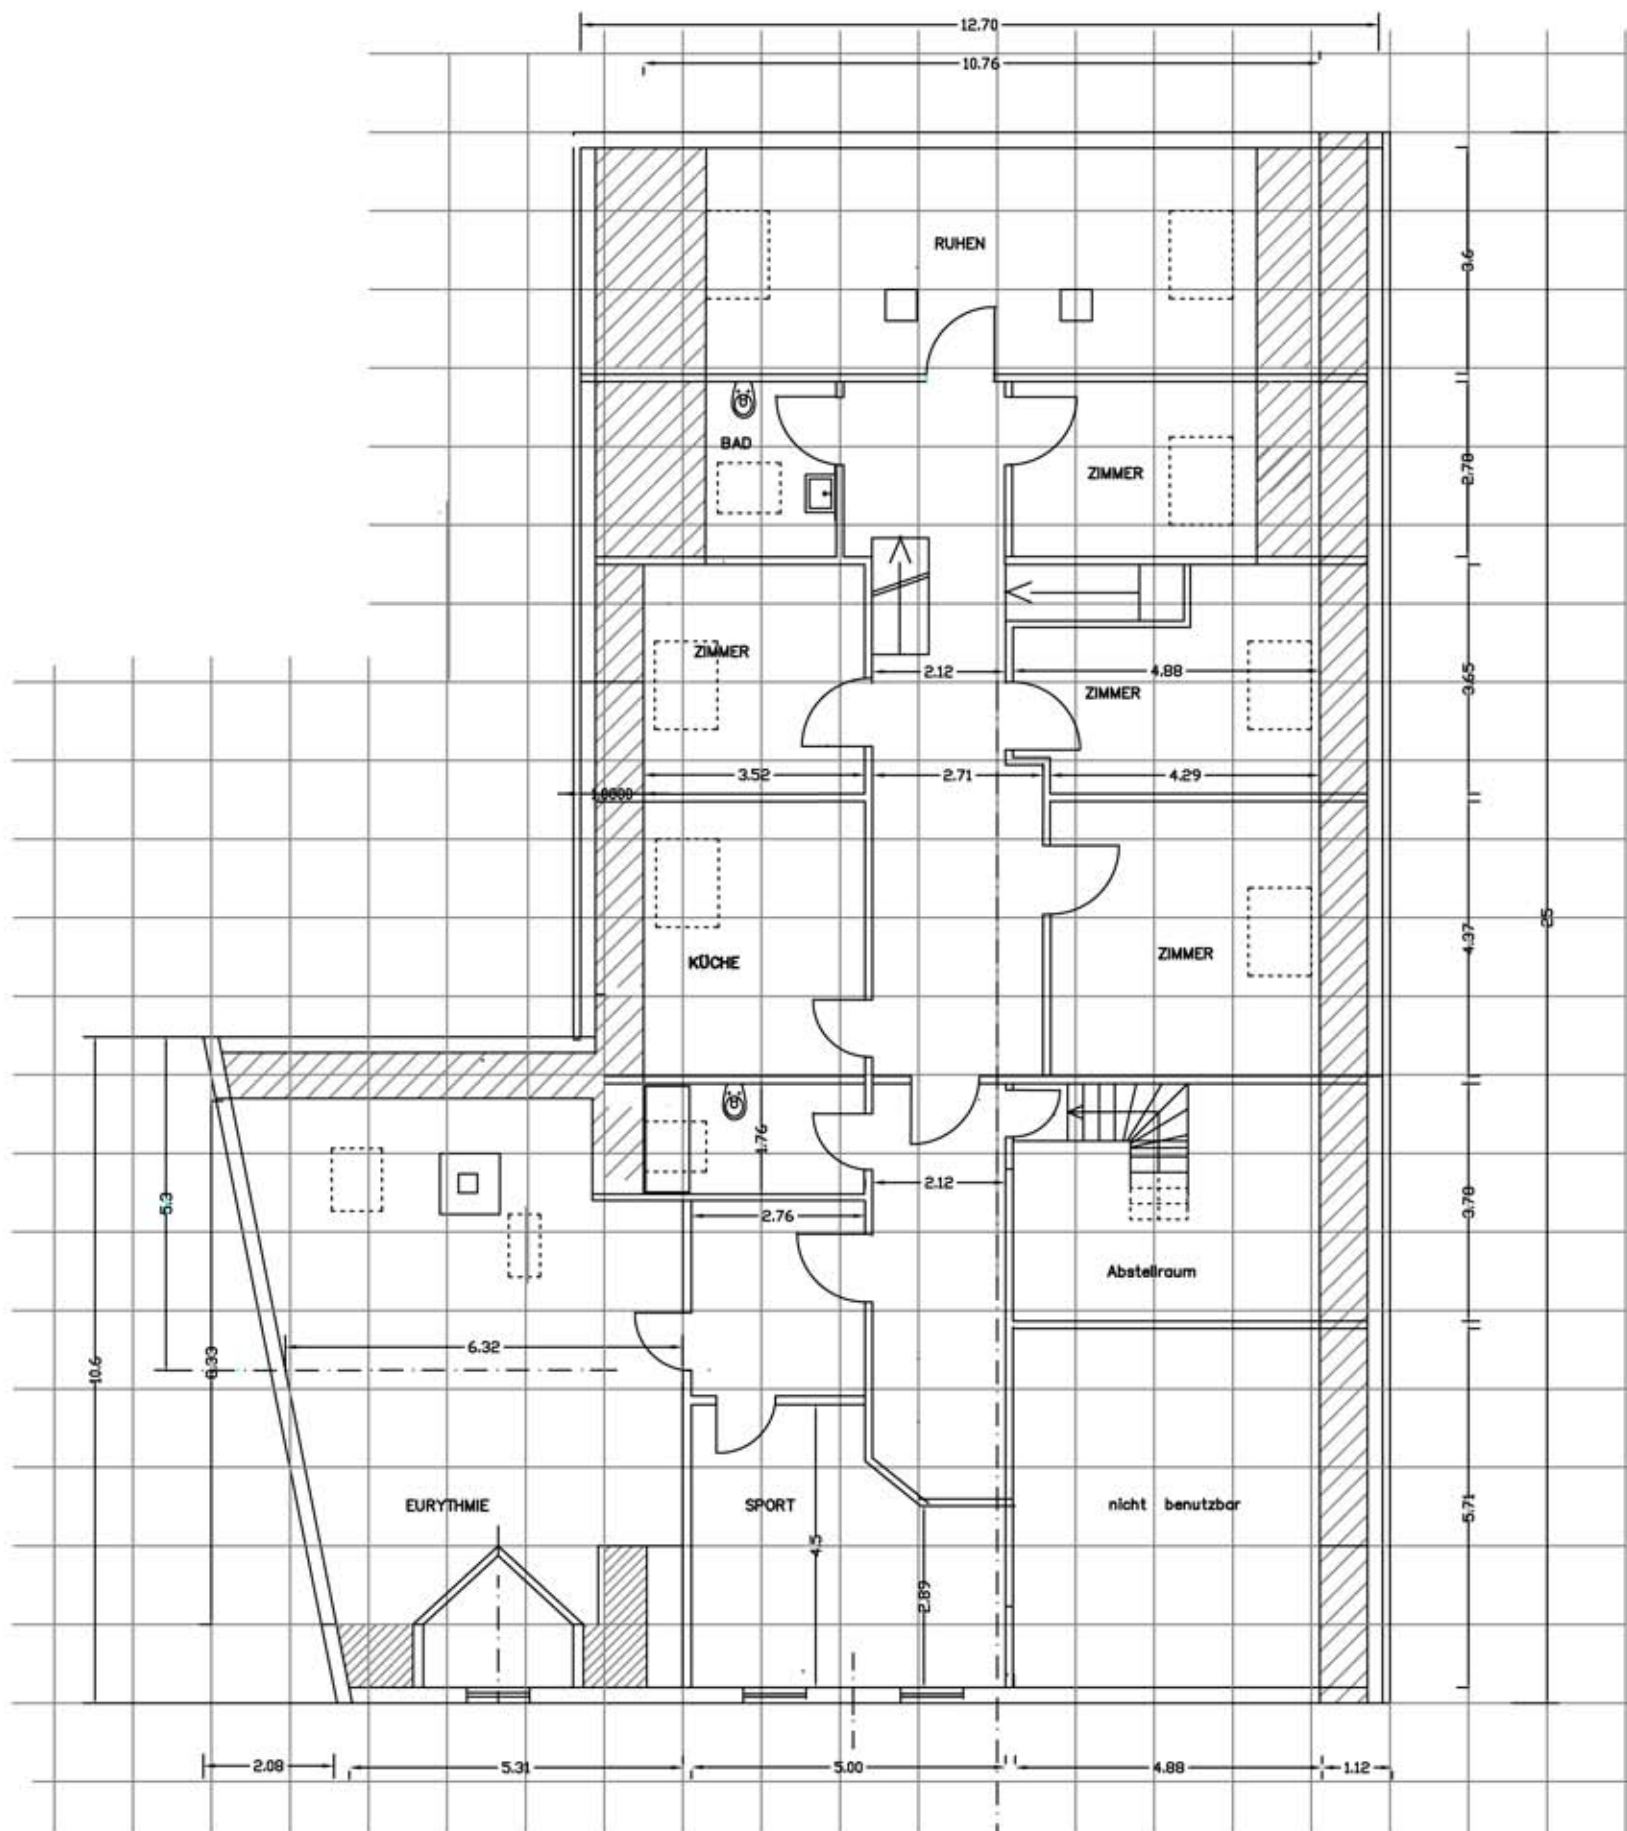

MICHAELSHOF
Obergeschoss M. 1:00
Stand 12.03.2022
sämtliche Maße sind vor Ort zu nehmen. Die hier angegebenen Maße sind ausschließlich Zeichnungsmaße.