


NORD

M = 1:100

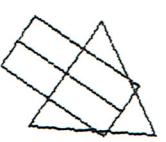

UMB AU UND ERWEITERUNG

EINES EINFAMILIENHAUSES IN

EDMISSEN-EDDESSE

RUNDE STR. NR. 8

DACHGESCHOS

BAUHERR:

HEYDEN UND DAGMAR VOLKMAN

AM SEELBERG NR.24

30629 HANNOVER

unter dem Eindruck vom 4/35
vom heutigen Tag aufgetreten
bedingungen.

Peine, don 08. Aug. 1995

Der Oberkreisdirektor

~~in Africa~~

PLANUNG.


DPL. ING. D.UGLIK

3 MALMEDYER STR. 18

30519 HANNOVER

TEL. 0511-836871

HANNOVER, DEN 04.05.1995

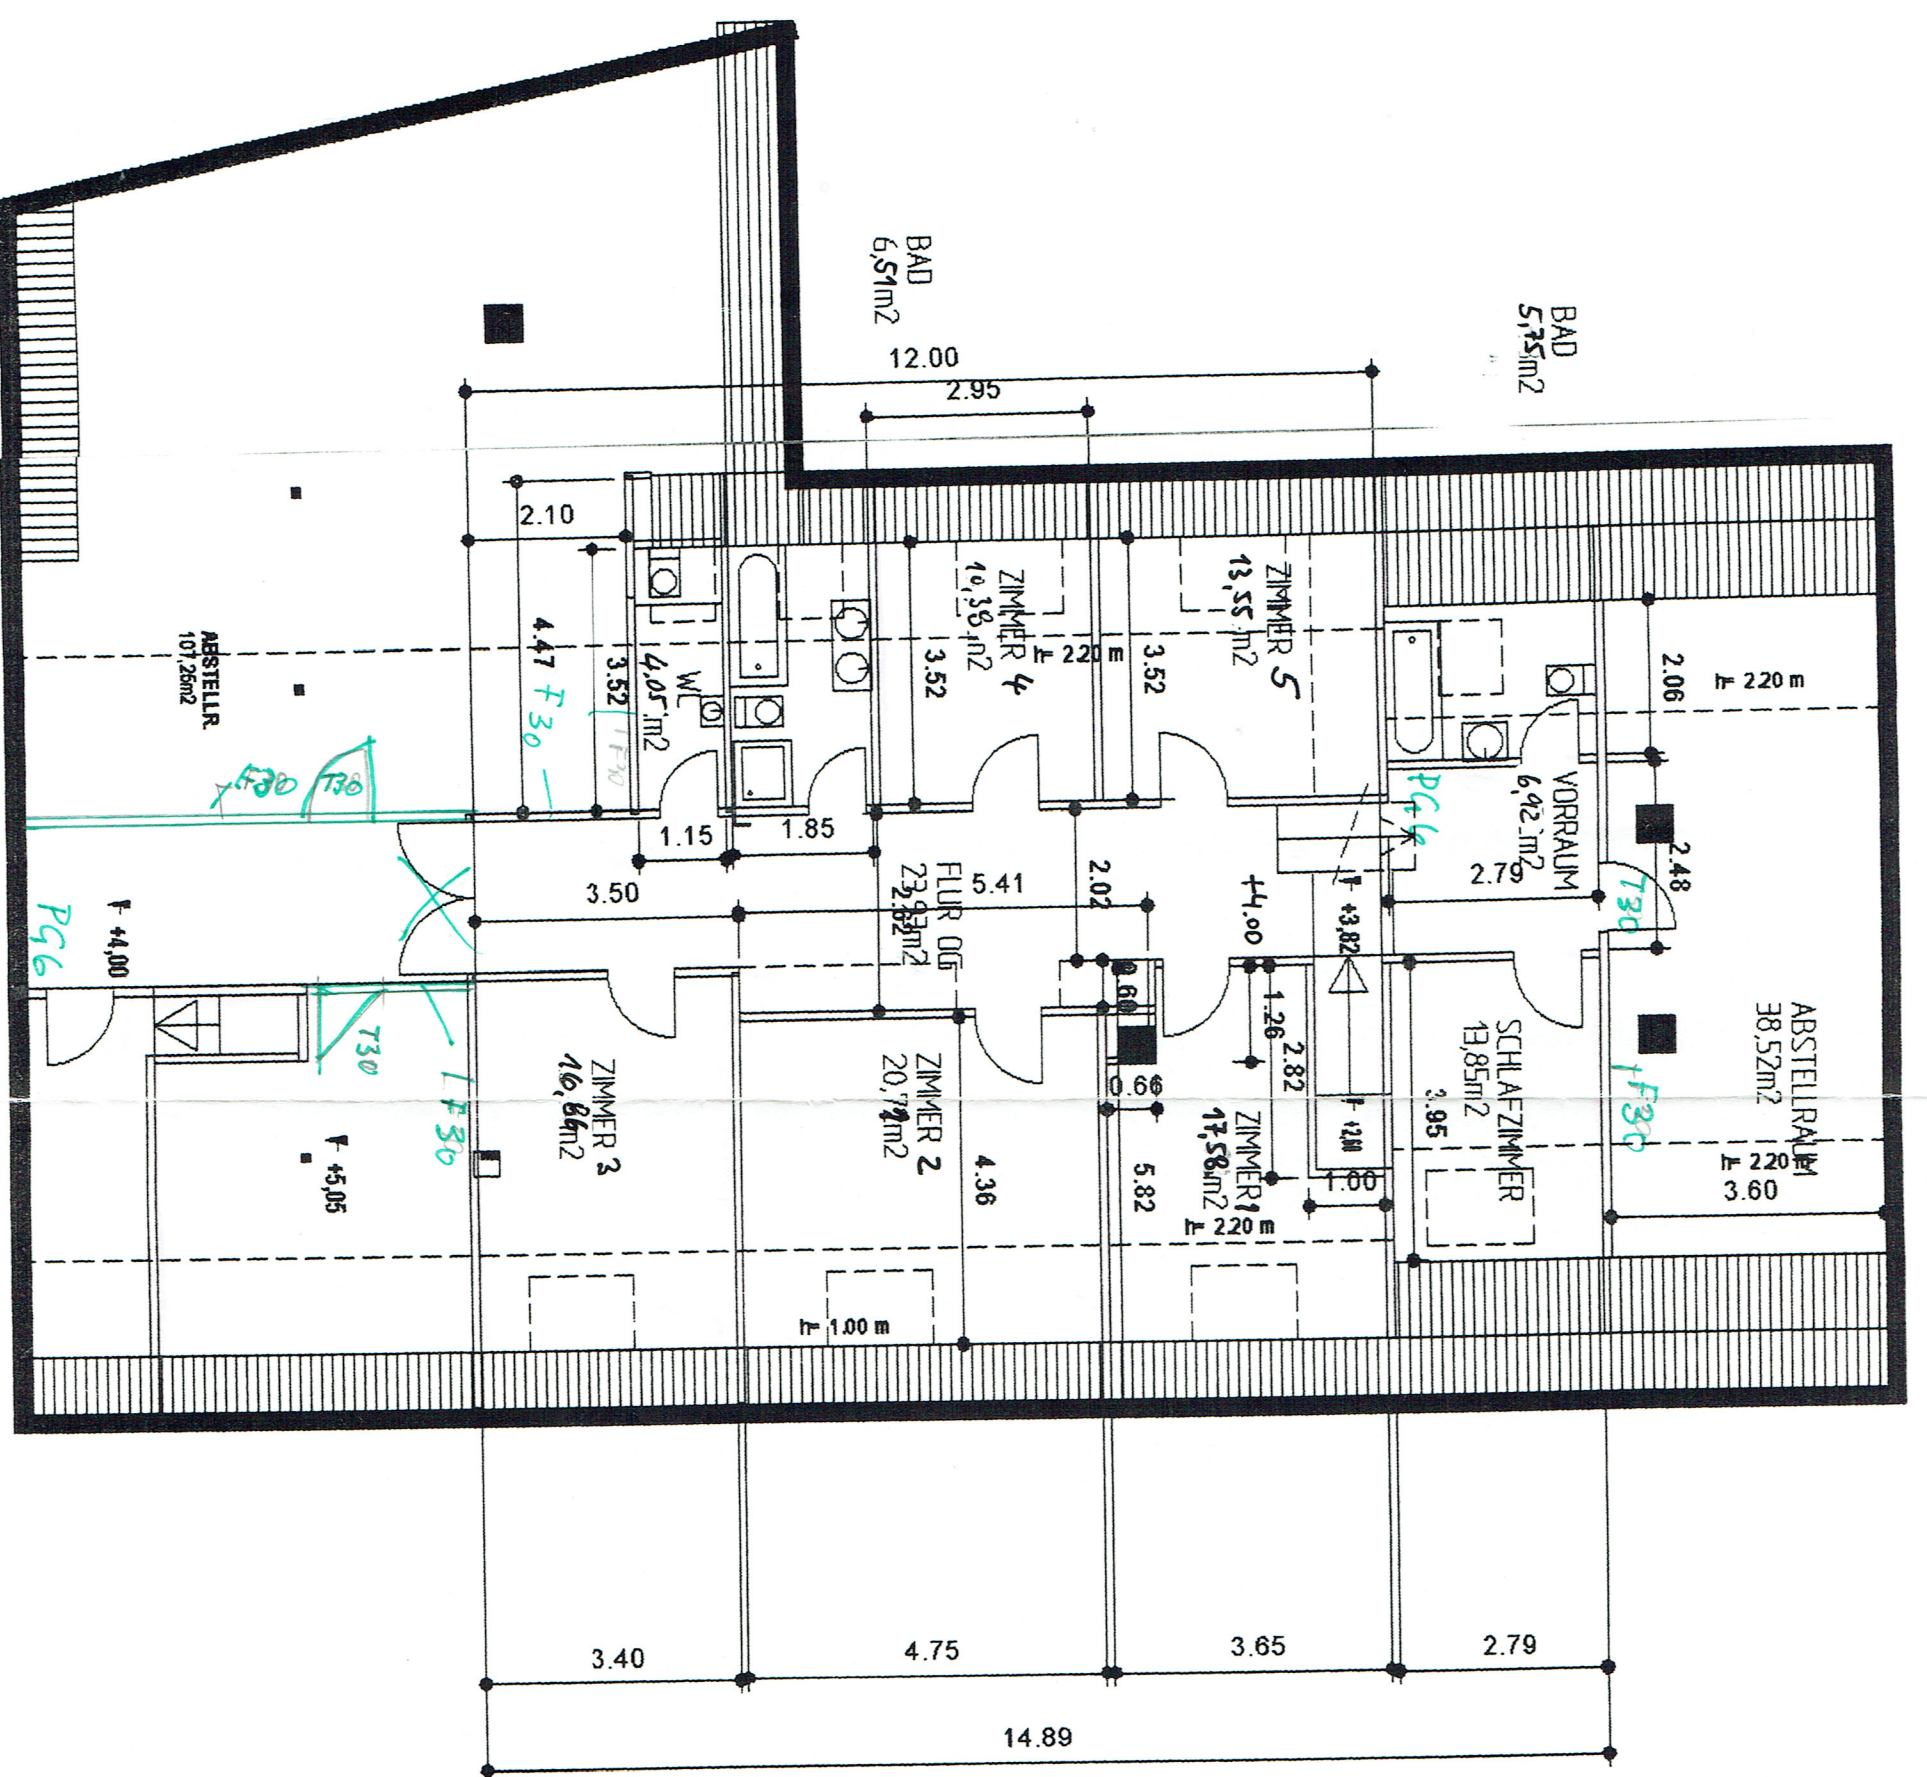

NORD



UMBAU UND NUTZUNGSÄNDERUNG

EINES EINFAMILIENHAUSES IN

EDERMISSEN-EDESSE

RUNDE STR. NR. 8

MEZZOGESCHOSS

BAUHERR:

HEYDEN UND DAGMAR VOLKMANN

AM SEELBERG NR. 24

30629 HANNOVER

unter den in diesem Plan
vom 1. April 1995 aufgeführten
Bedingungen.

Peine, den 08. Aug. 1995

Der Oberkreisdirektor


PLANUNG:

DIPL. ING. DUGLIK

MALMEDYER STR. 18

30519 HANNOVER

TEL. 0511-836871

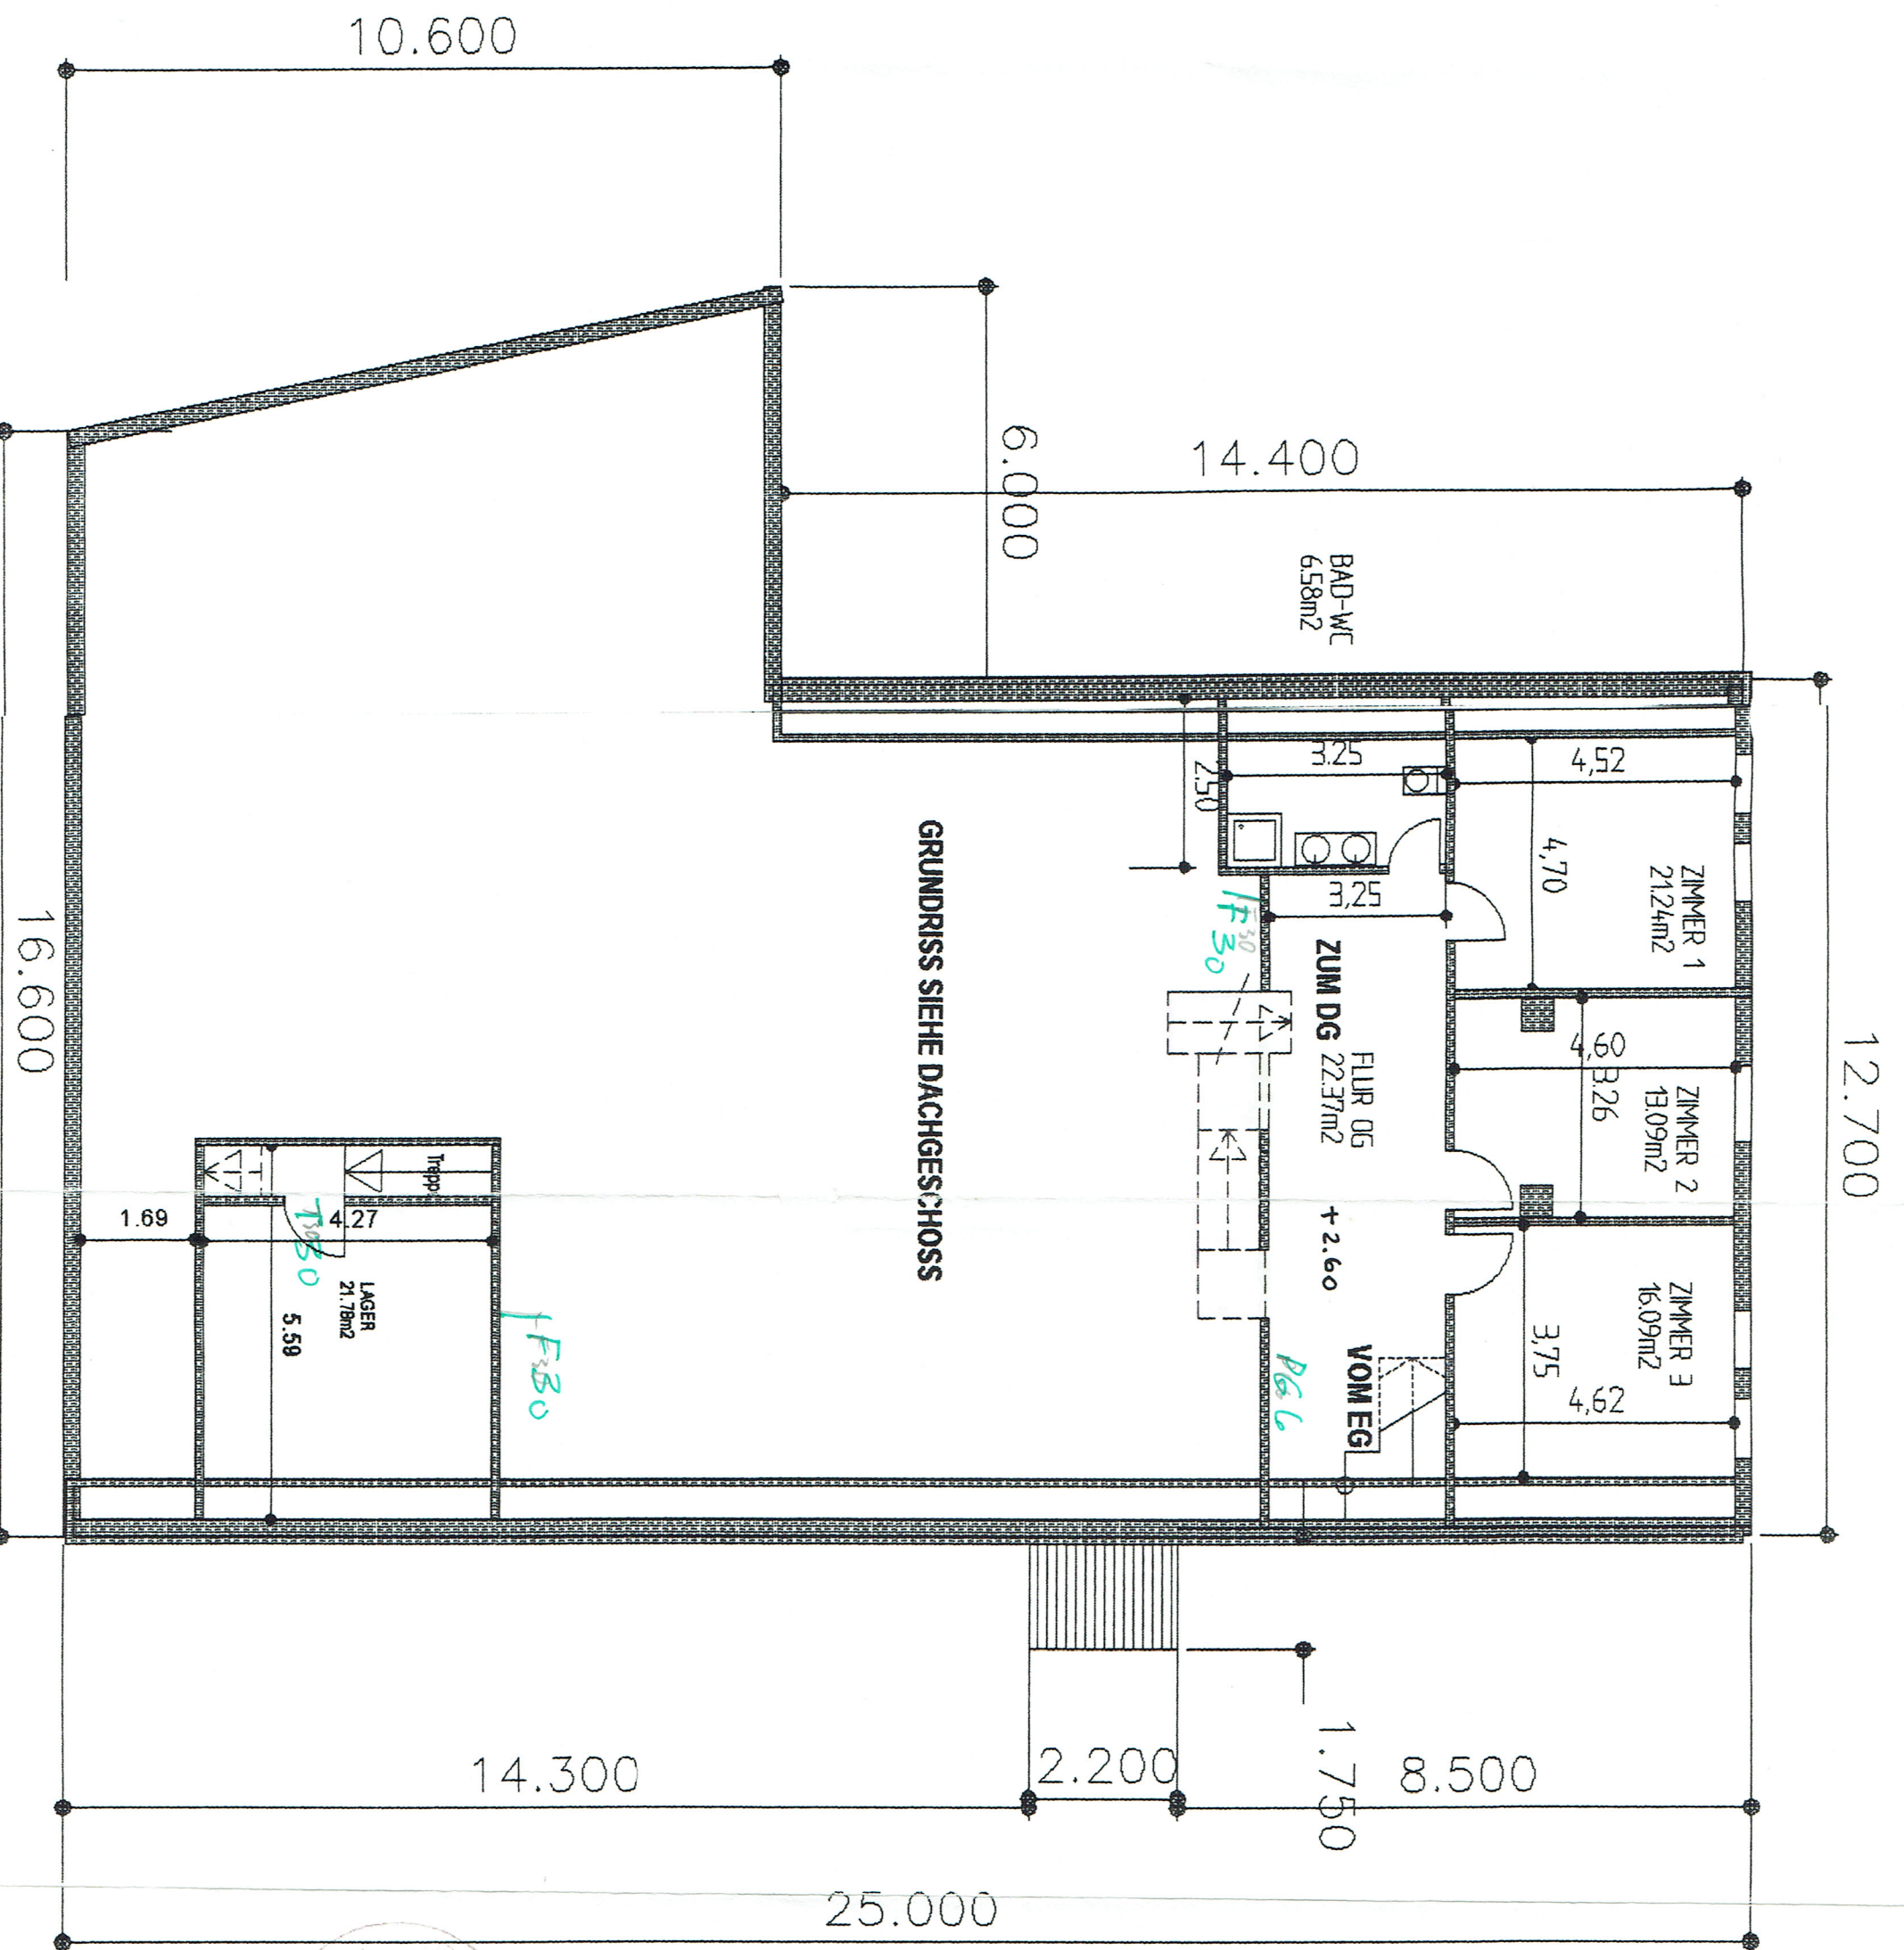

ERDGESCHOSS

HEYDEN UND DAGMAR VOLKMAN

AM SEELBERG NR.24

30629 HANNOVER

unter dem Namen "Hannover" vom hiesigen Lager aufgenommen.

Peine, den 08. Aug. 1905

Der Oberkreisdirektor
im Auftrage

Dipl.-Ing.

Diplotyphus

TEL. 0511-836871

HANNOVER, DEN 04.05.1995

